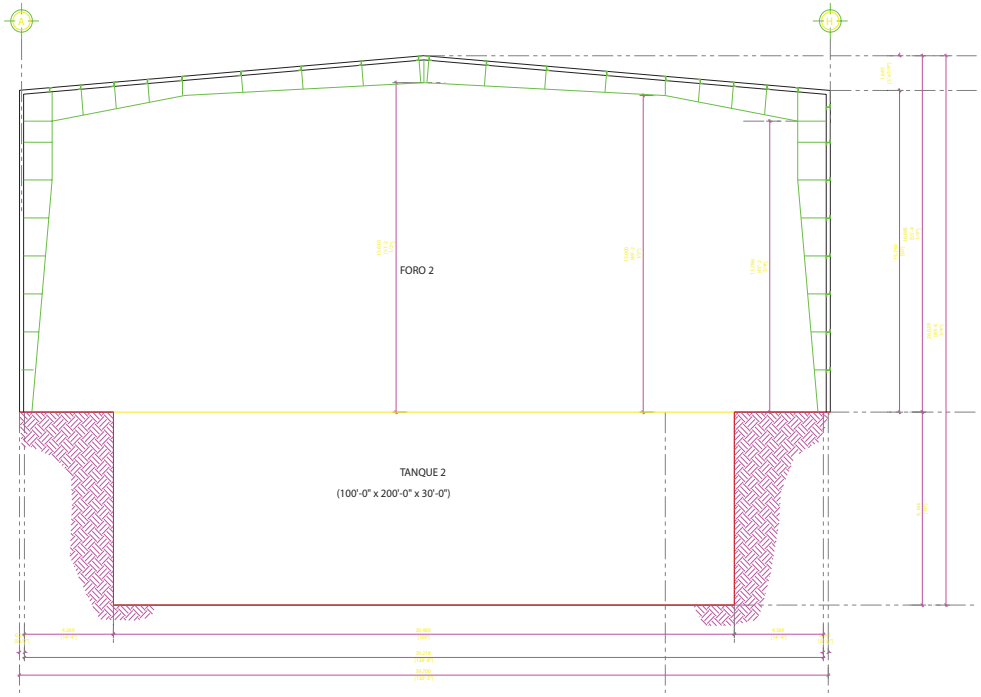

CORTE TRANSVERSAL
FORO 2

ESC. 1:100

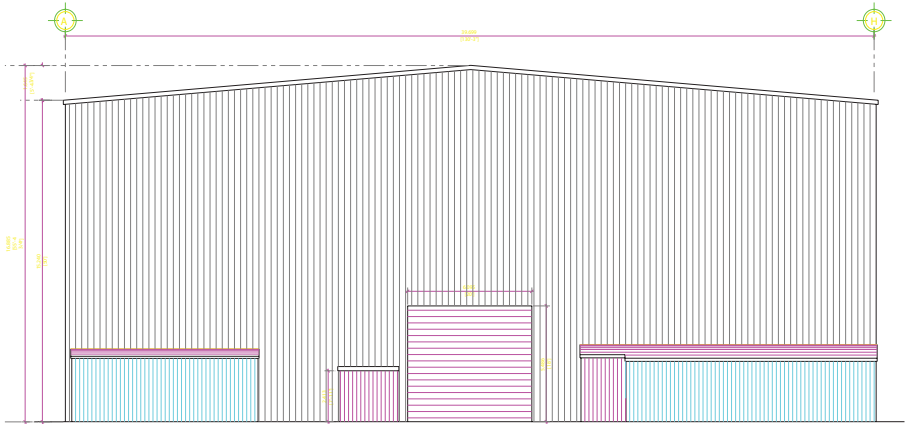

1 FACHADA NORTE - FORO 2

ESC. 1:100

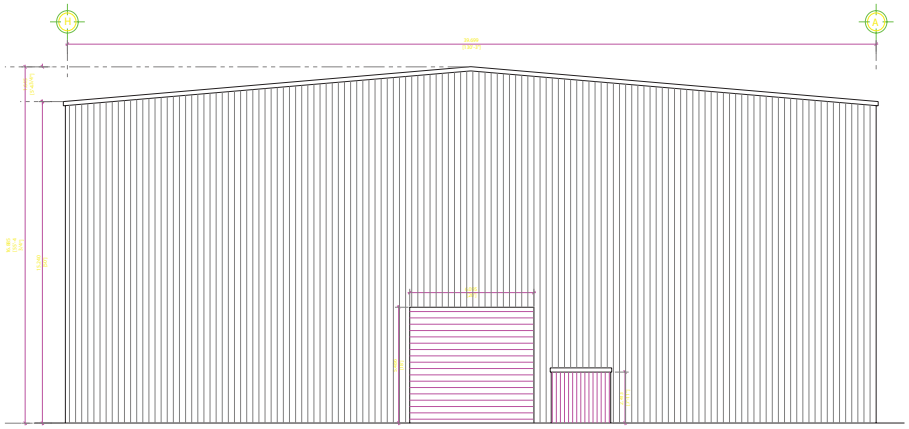

2 FACHADA SUR - FORO 2

ESC. 1:100

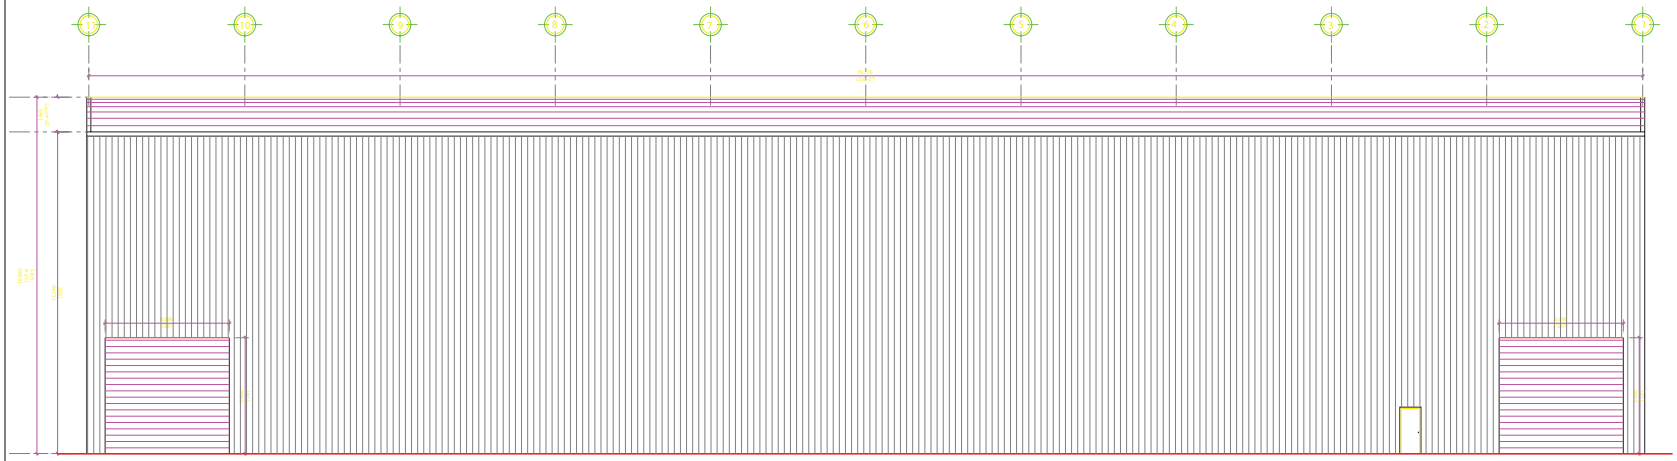

3 FACHADA ESTE - FORO 2

ESC. 1:100

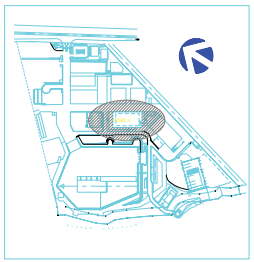

CROQUIS DE LOCALIZACION